



Querschnitt Eingang 1/200

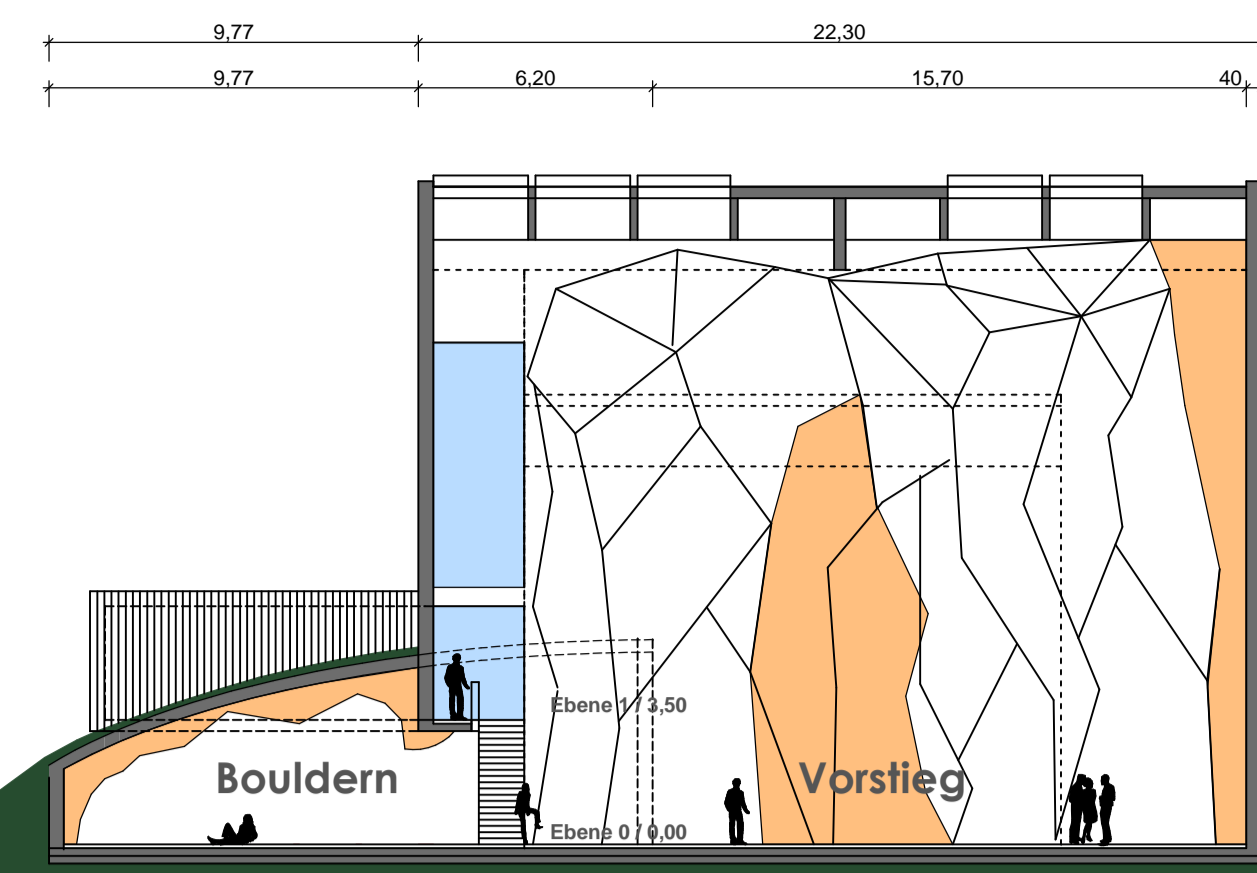

Querschnitt Bouldern 1/200

Wettbewerb Kletterhalle Bruneck

Blatt 1

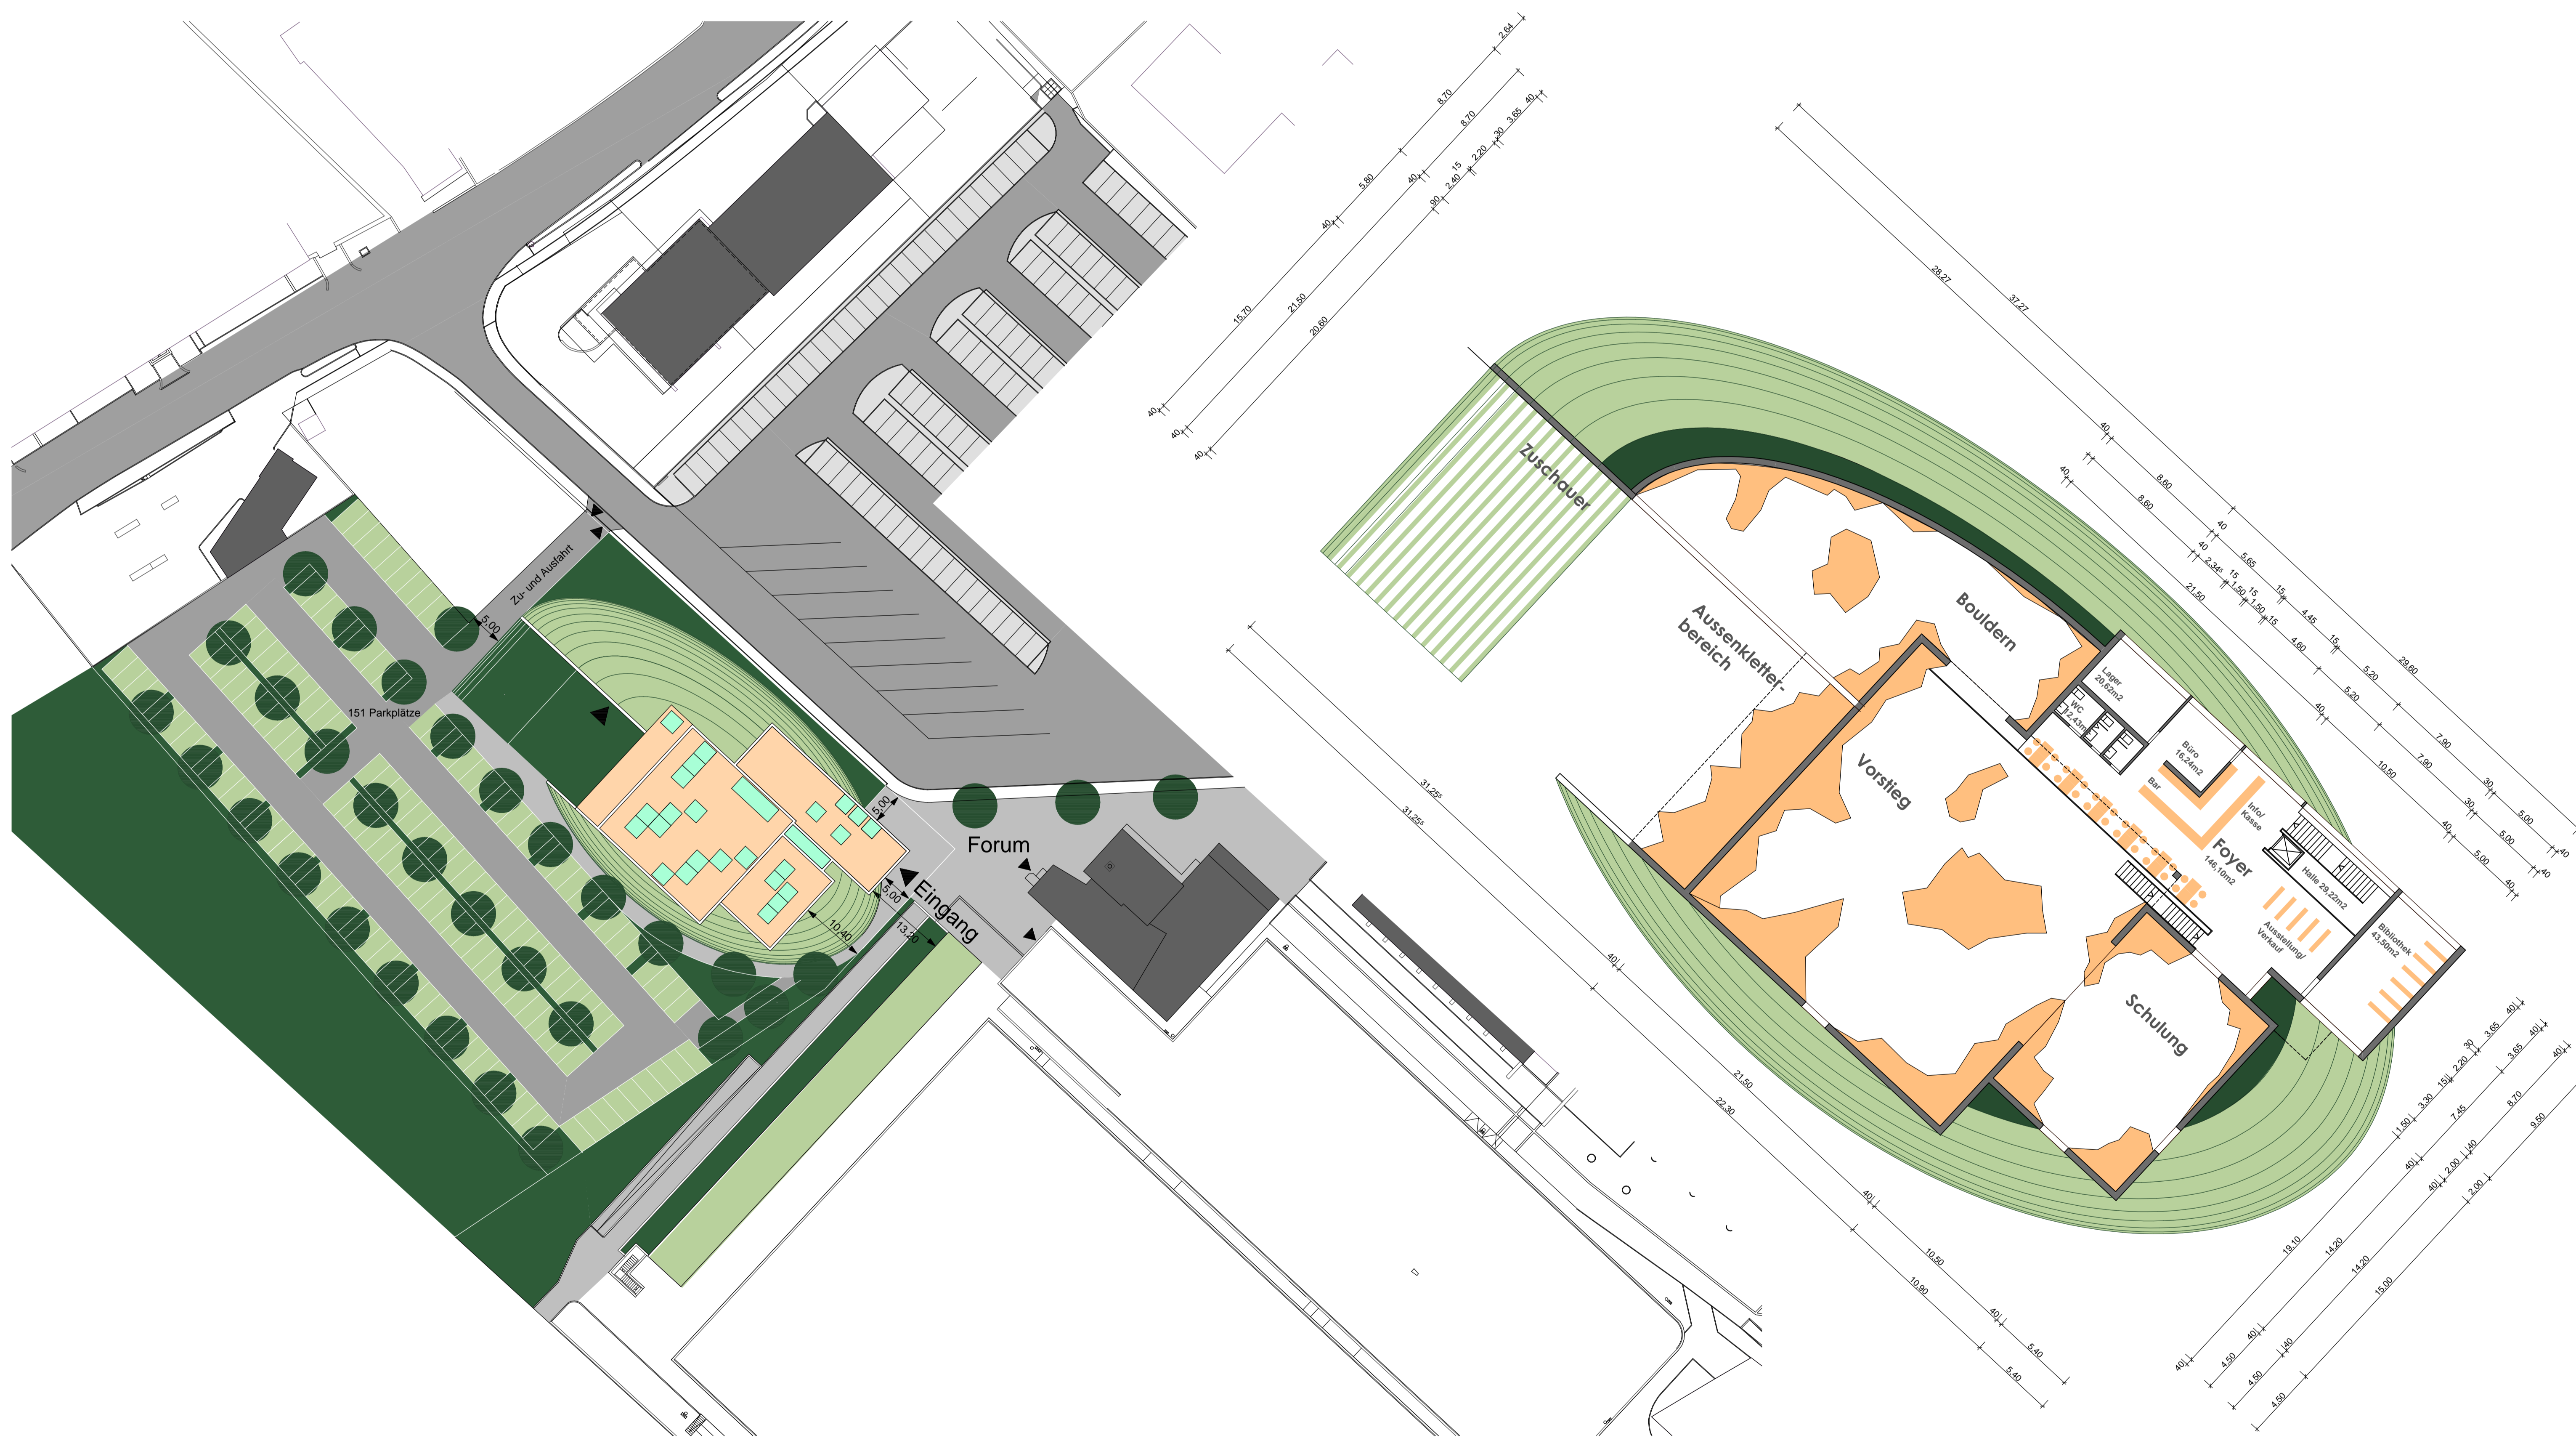

Lageplan 1/500

Grundriss Ebene 0,00m 1/200



Ansicht Nordost 1/200

Ansicht Südost 1/200